



A l'entrée de la ville et à proximité du centre, Sainte-Croix est idéalement située pour accueillir une fonction associative. Après une restauration mettant en évidence la valeur culturelle de l'église, la réhabilitation se veut légère, flexible et polyvalente pour permettre un maximum de scénarios d'occupation sans défigurer le bâtiment et en conservant sa spatialité. Bien qu'il soit impossible de mettre la collégiale aux normes énergétiques actuelles, des interventions ponctuelles, telles que des sas d'entrée, permettent de limiter les pertes thermiques et d'améliorer le confort intérieur.

- Sas
- Hall d'accueil
- Espace polyvalent
- Exposition sur les 6 collégiales
- Cafétéria
- Exposition du trésor de Sainte-Croix (aménagement amovible) / Scène
- Rangement/ Coulisse
- Bibliothèque sur 3 niveaux + administration au dernier niveau
- Sanitaires
- Terrasses accessibles
- Jardins
- Habitations existantes
- ➔ Circuit de visite de l'exposition

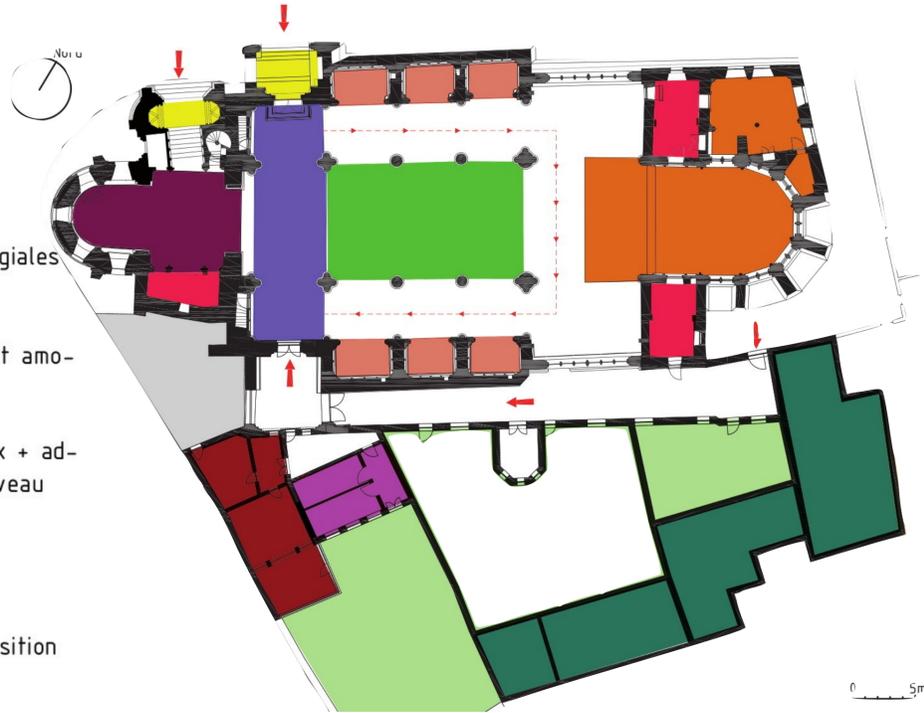

SCÉNARIO #2

CENTRE CULTUREL MODULABLE

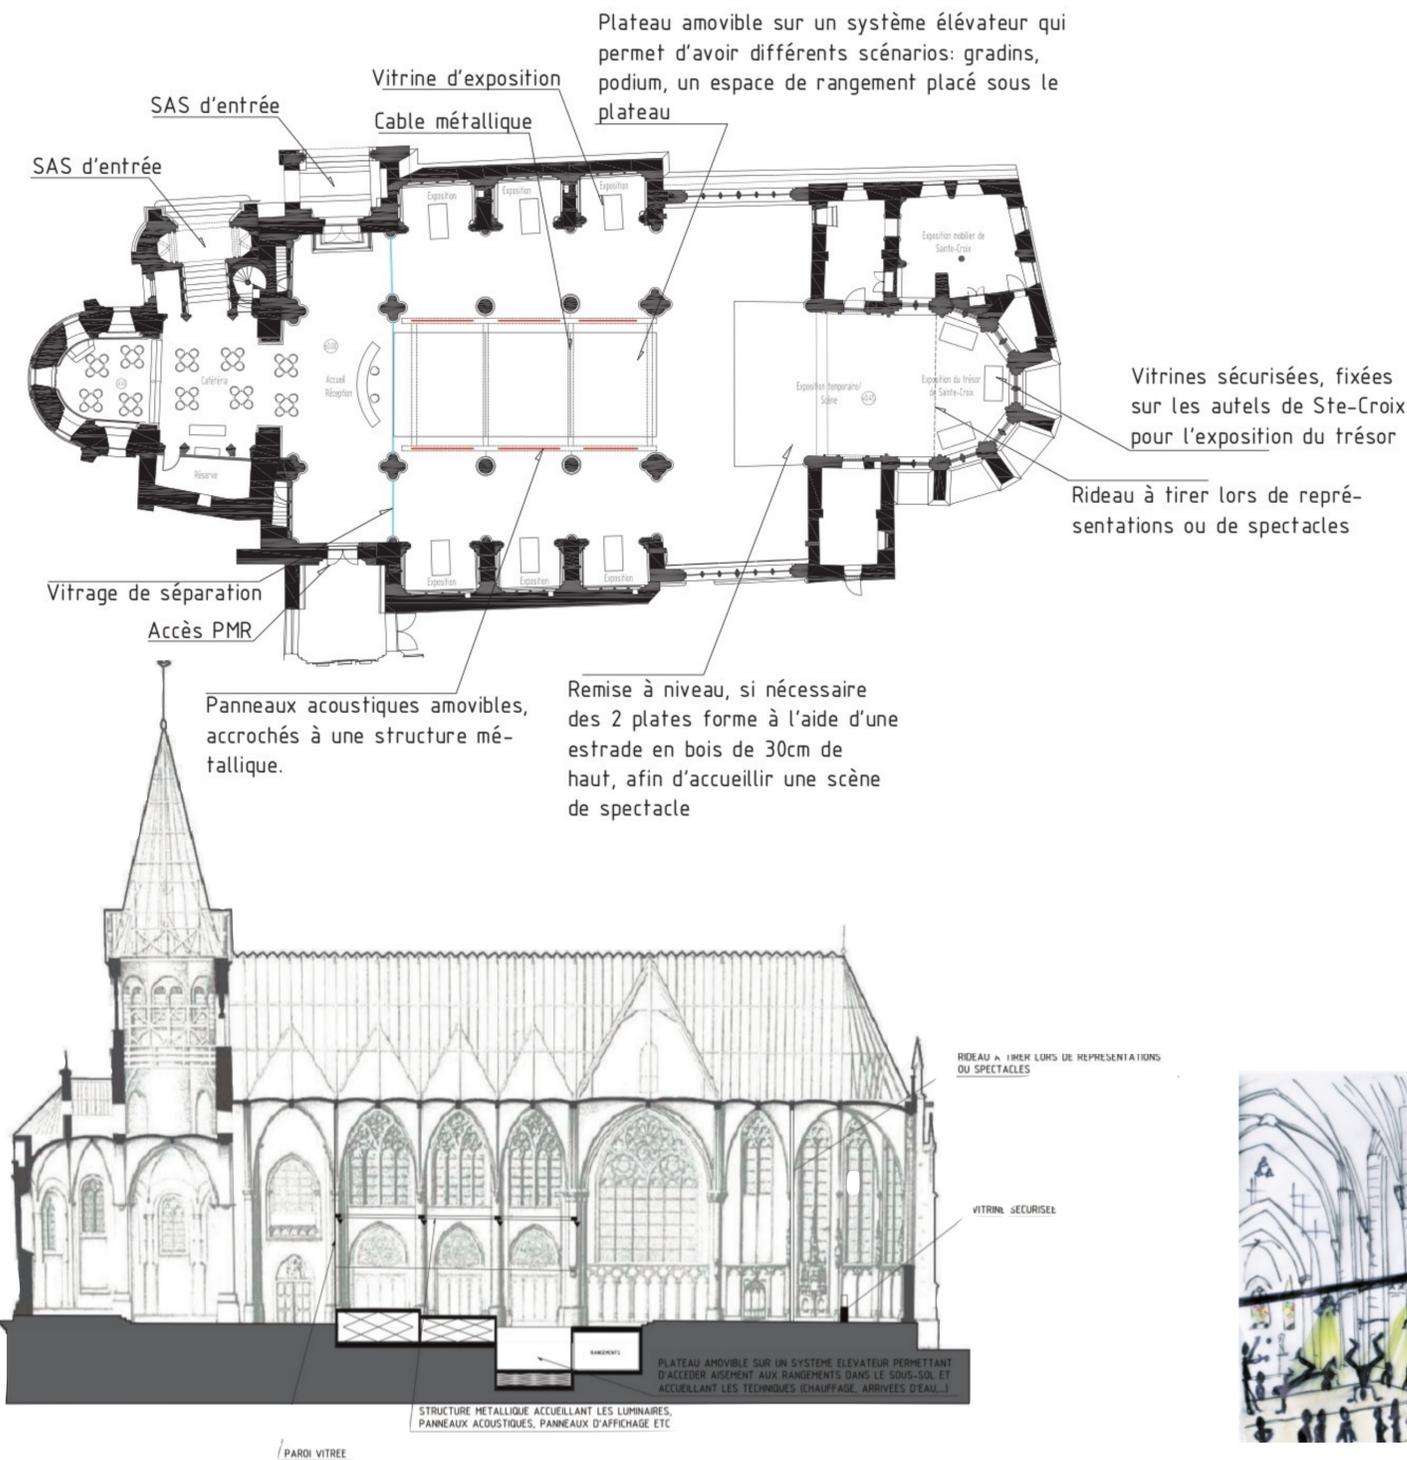

L'ÉGLISE SAINTE-CROIX À LIÈGE

SCÉNARIOS POUR L'AVENIR D'UN PATRIMOINE EXCEPTIONNEL MENACÉ

Présentation des résultats du workshop organisé par la faculté d'architecture de l'Université de Liège, du 17 au 28 mars 2014